

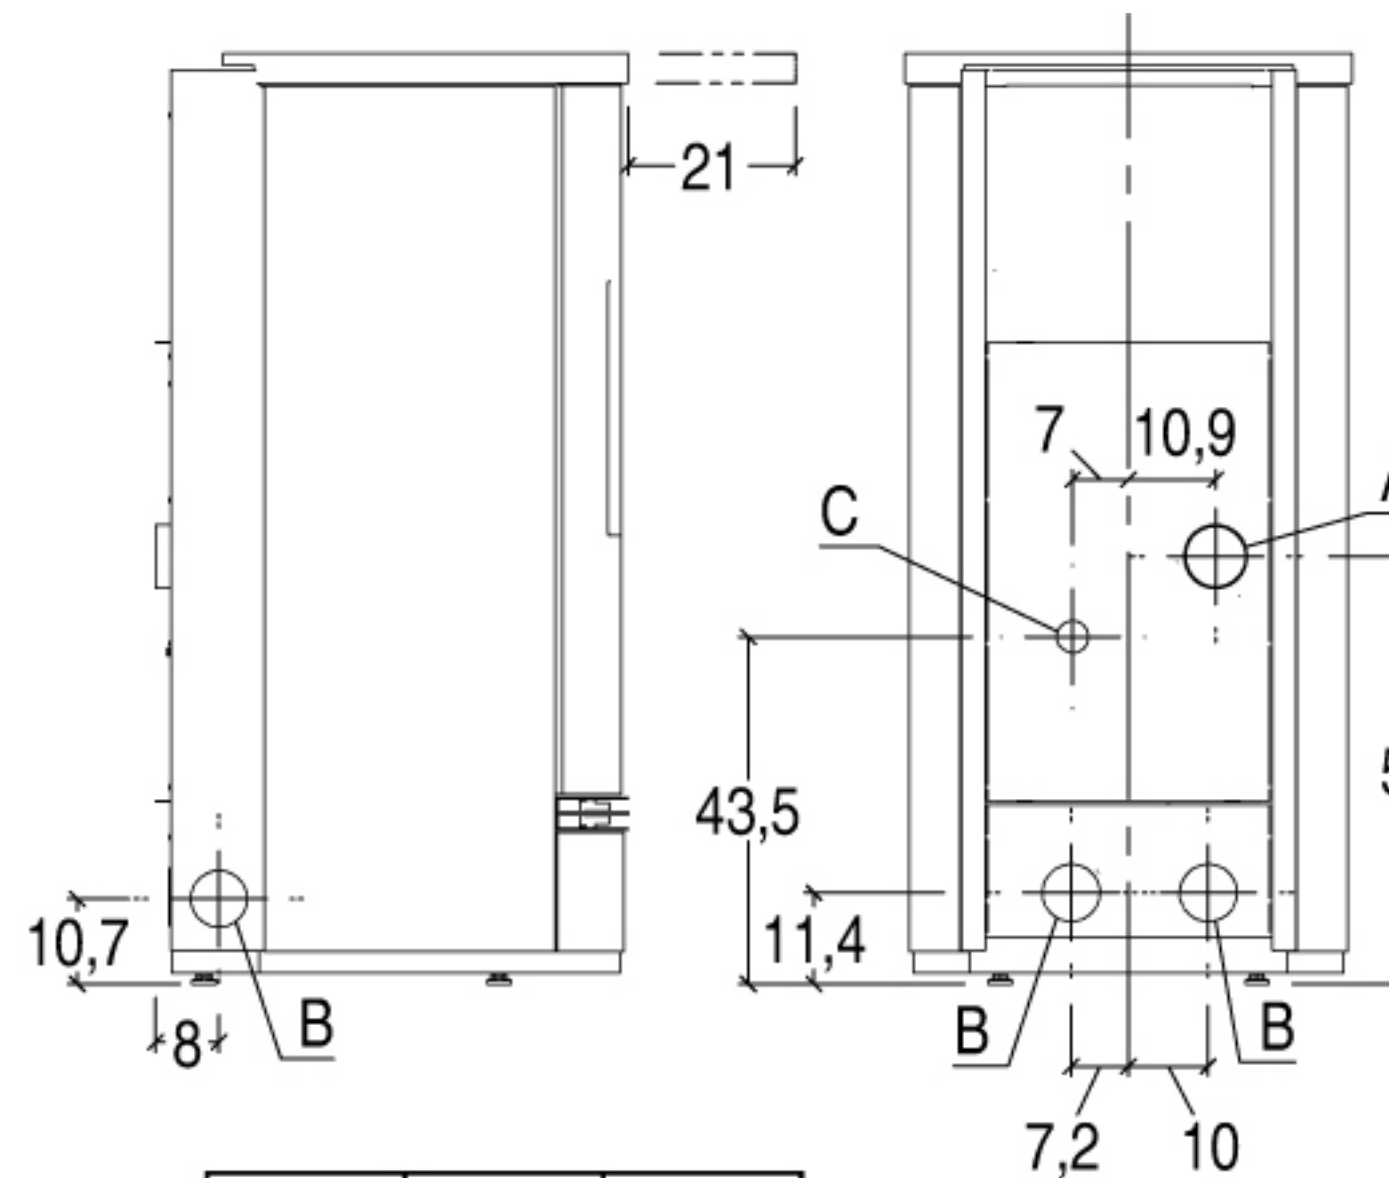
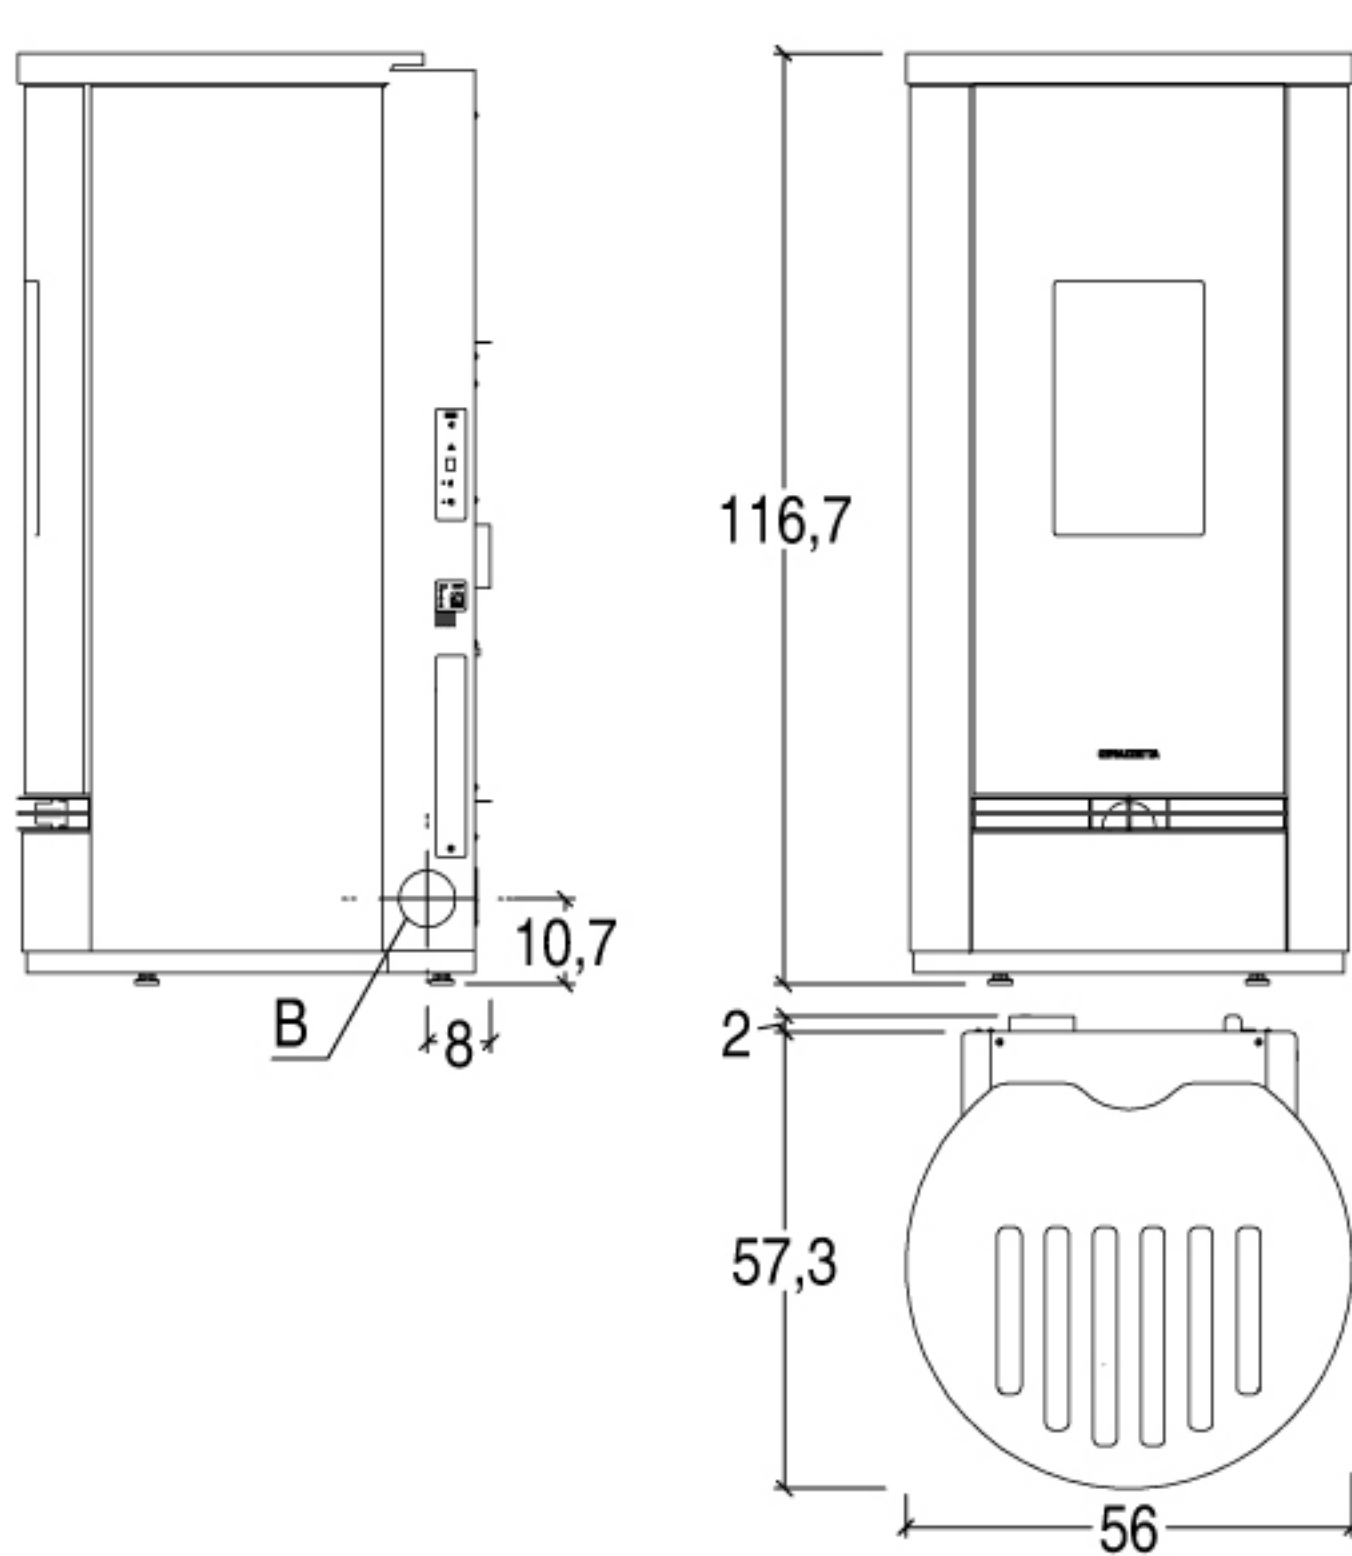


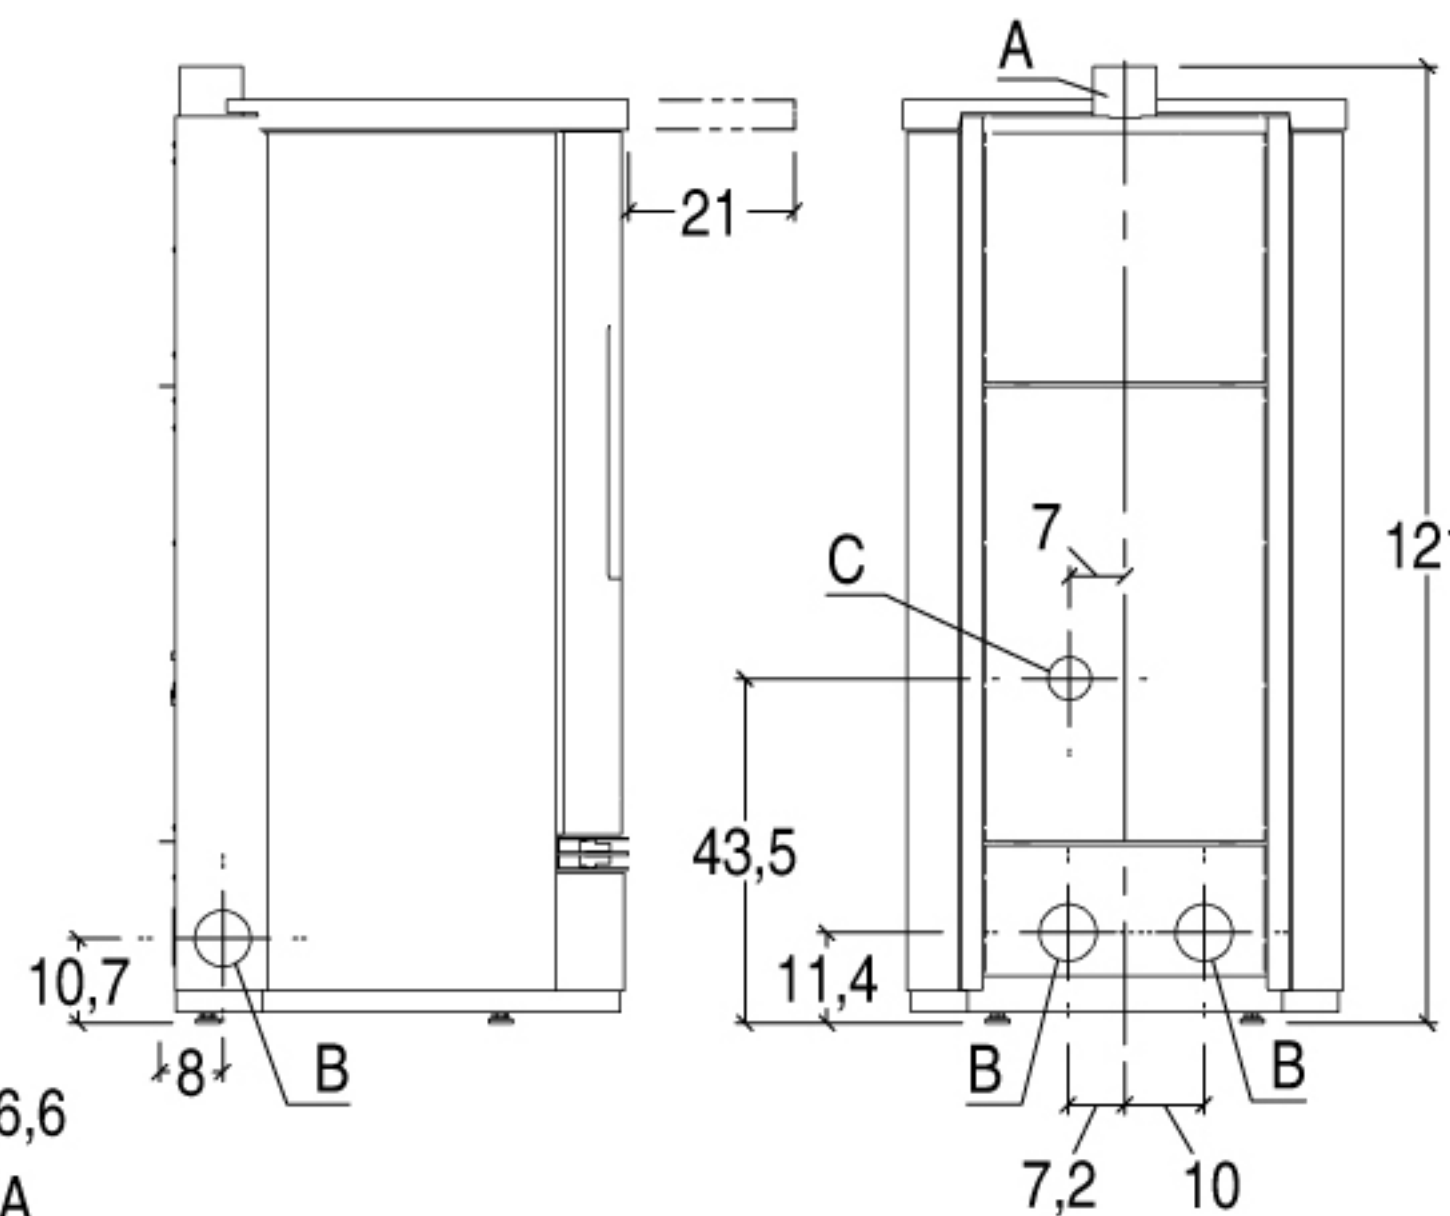

A	B	C
8 cm	7,5 cm	6 cm

- A** Évacuation des fumées
B Sortie de la canalisation
C Conduit d'air comburant

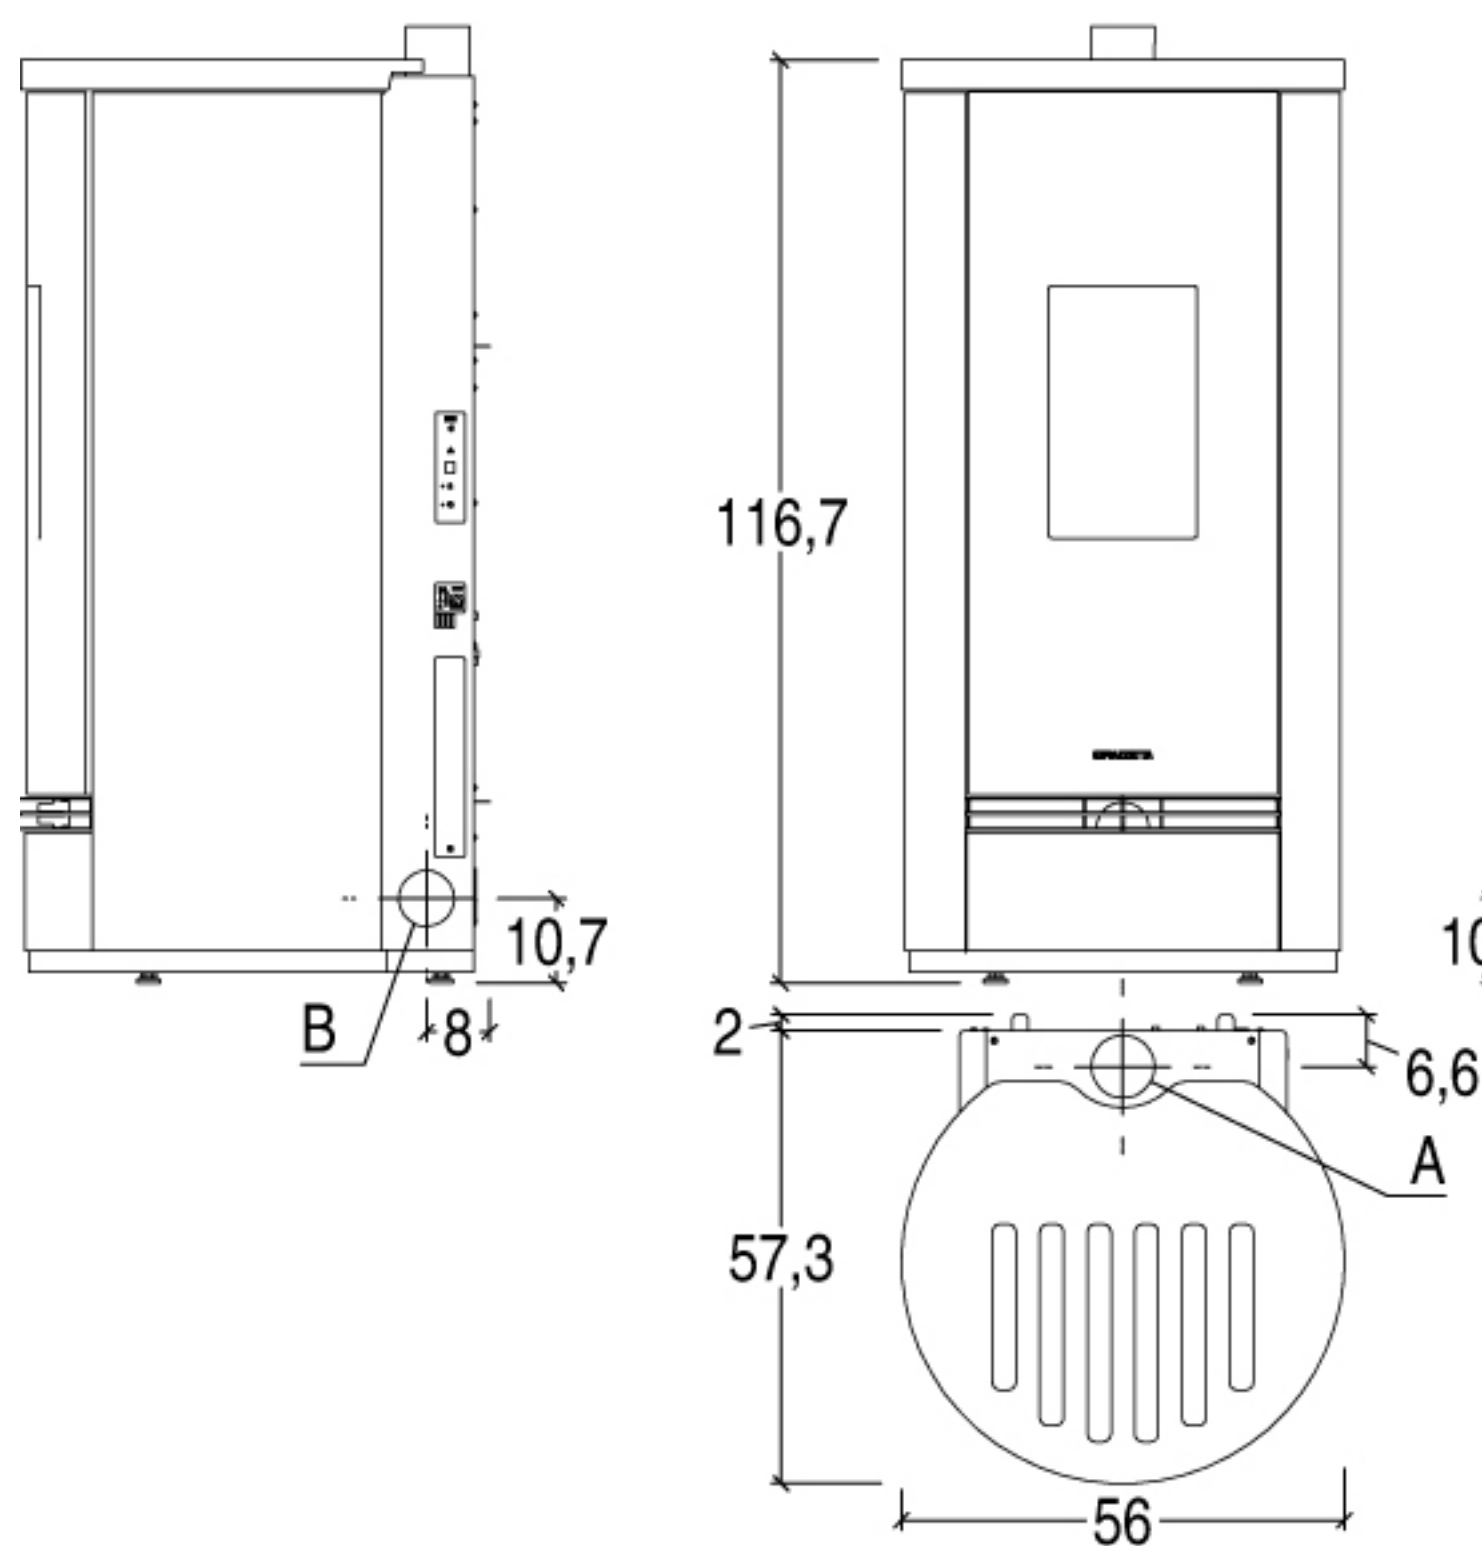

A	B	C
8 cm	7,5 cm	6 cm

- A** Évacuation des fumées
B Sortie de la canalisation