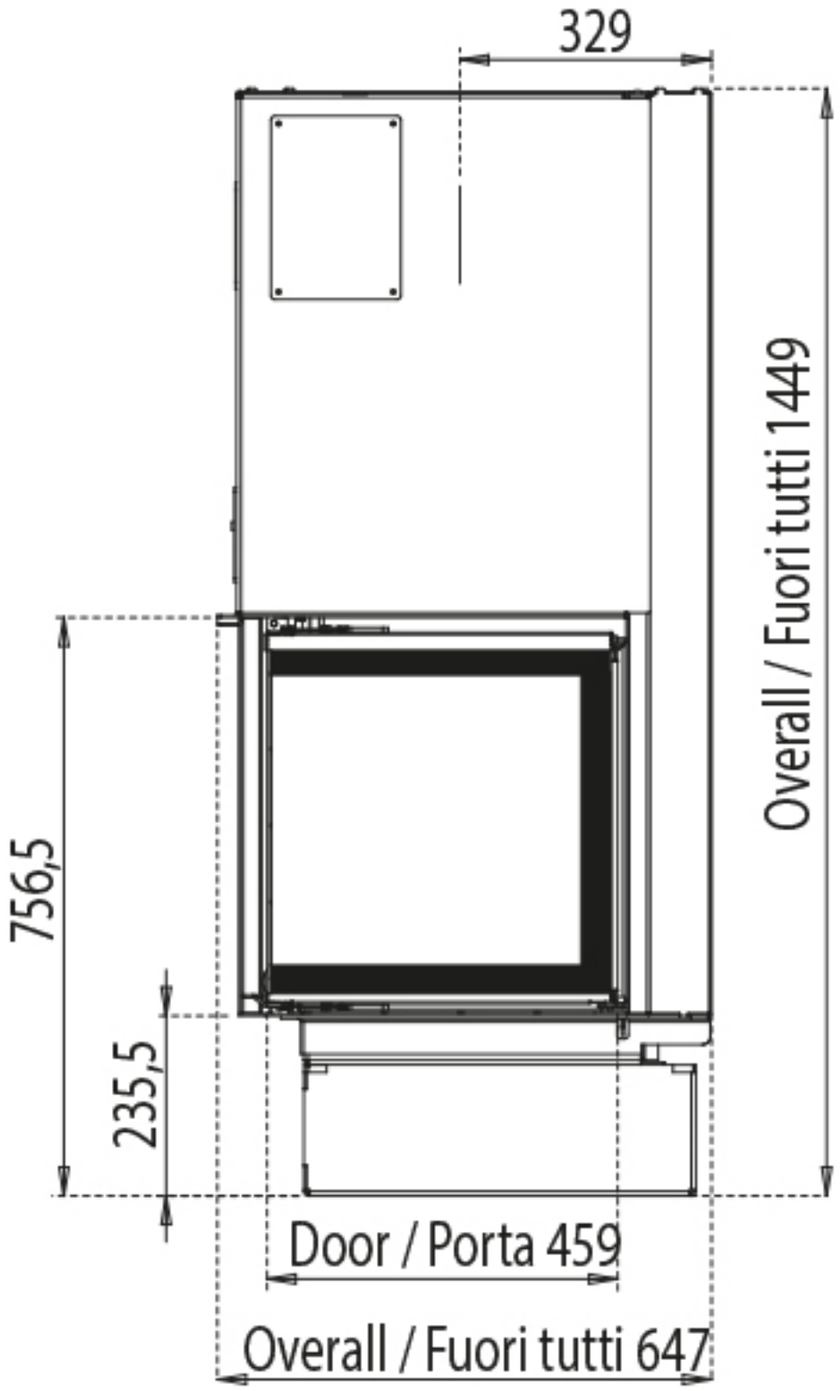
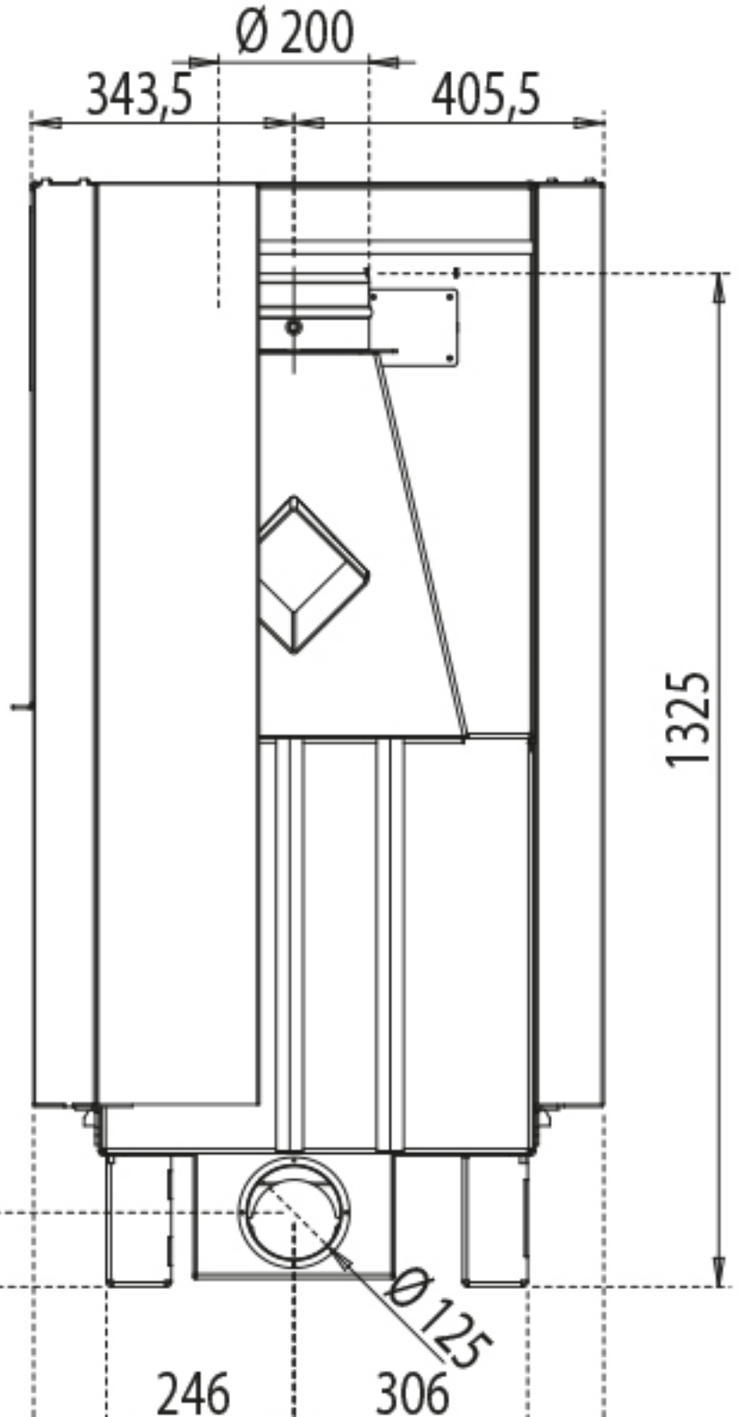
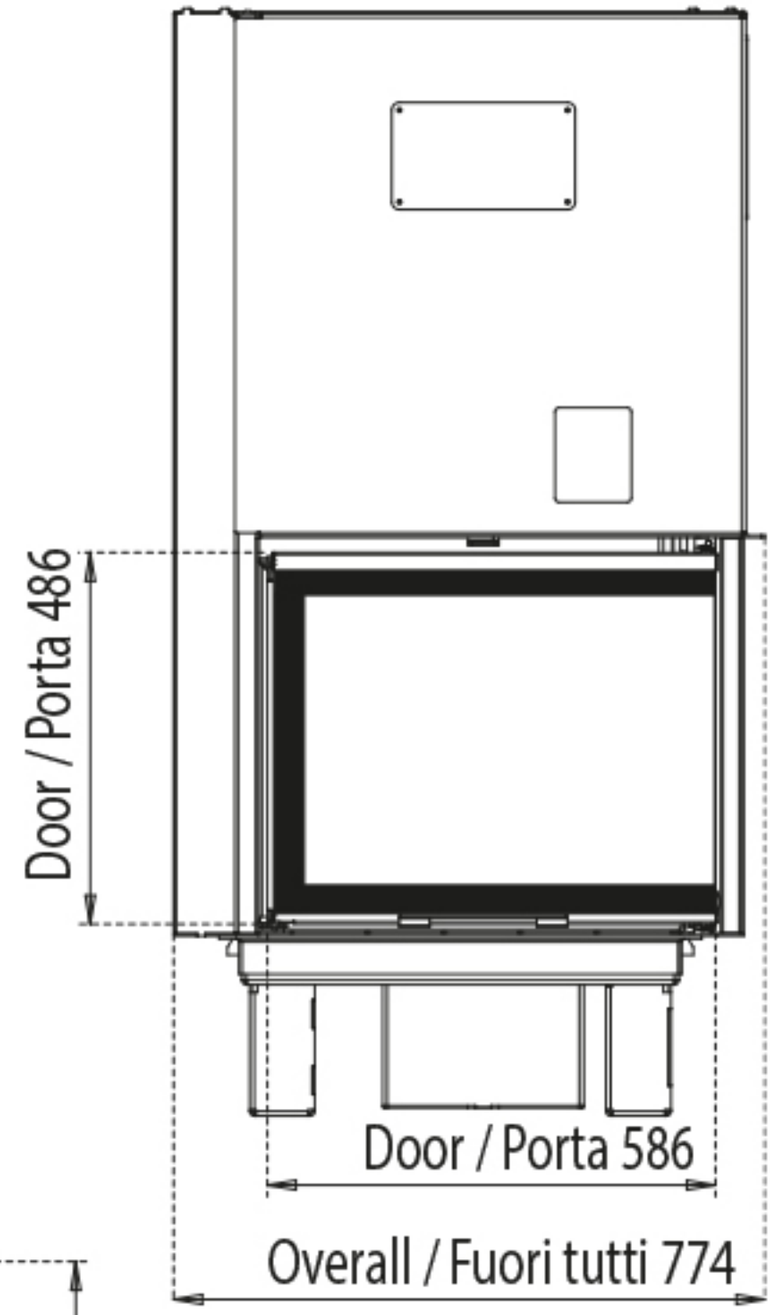

329
Overall / Fuori tutti 1449
756,5
235,5
Door / Porta 459
Overall / Fuori tutti 647


Ø 200
343,5
405,5
1325
97
Ø125
246
306


Door / Porta 486
Door / Porta 586
Overall / Fuori tutti 774