


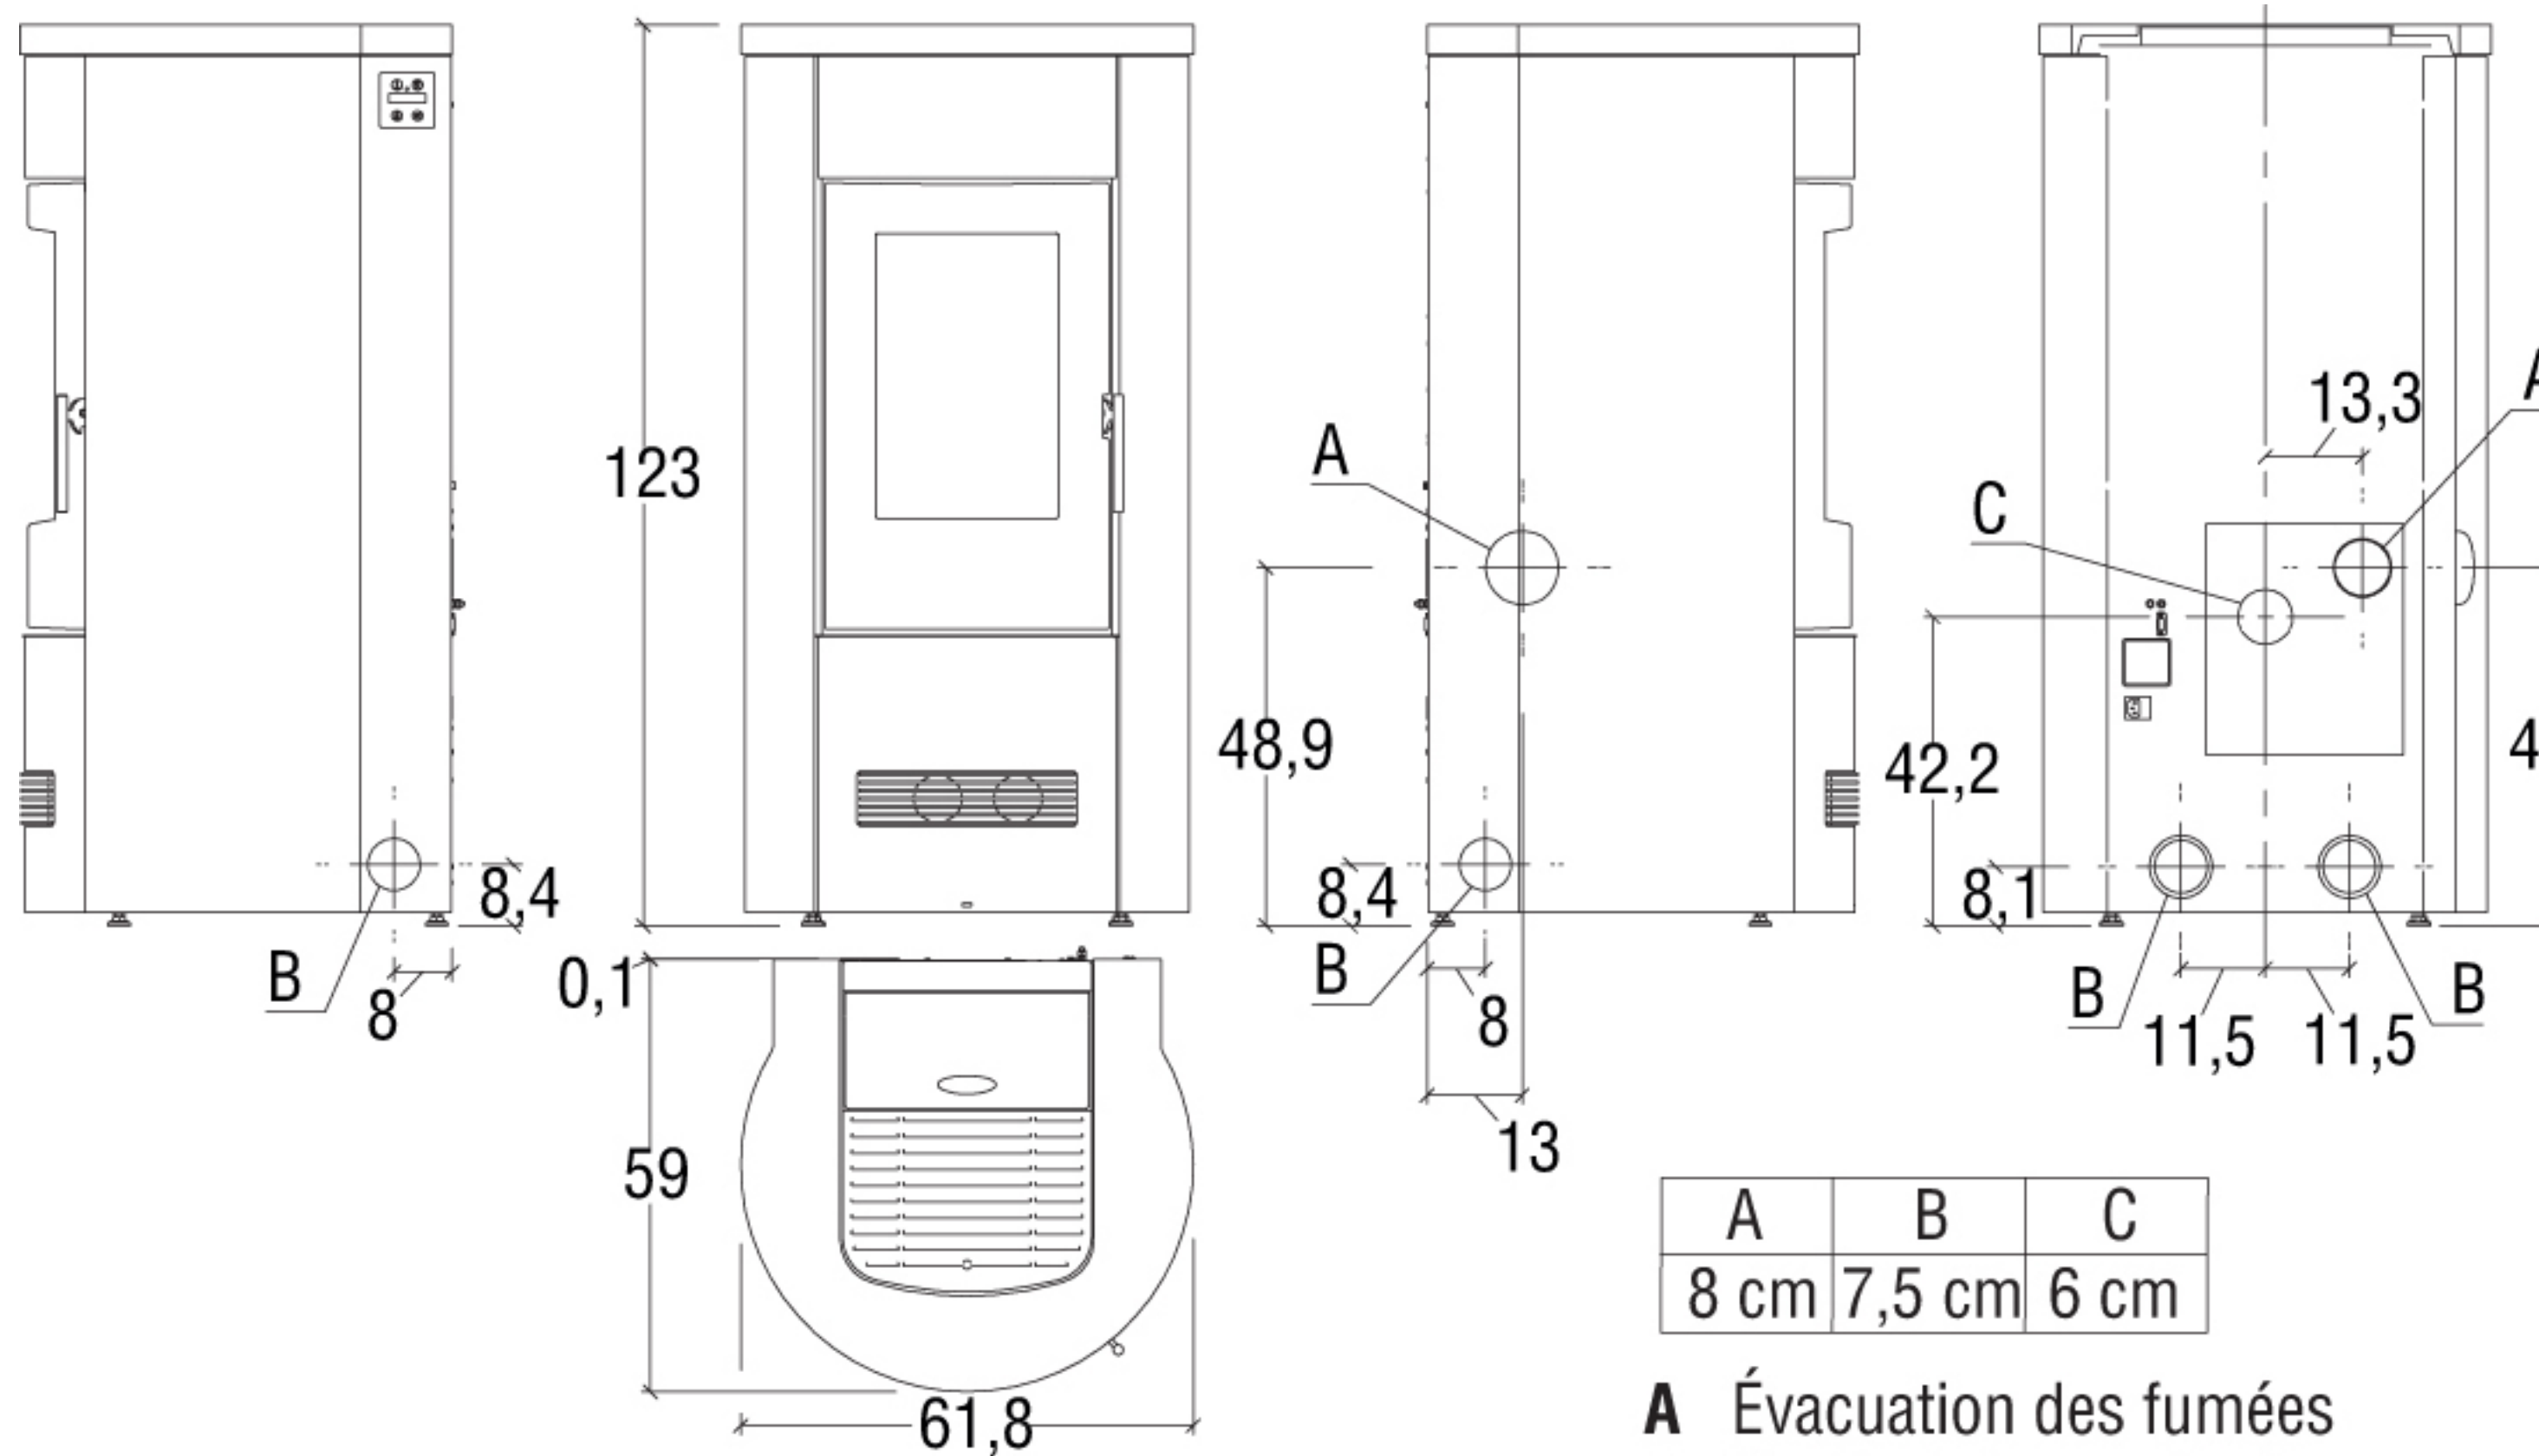

A Évacuation des fumées
B Sortie de la canalisation