



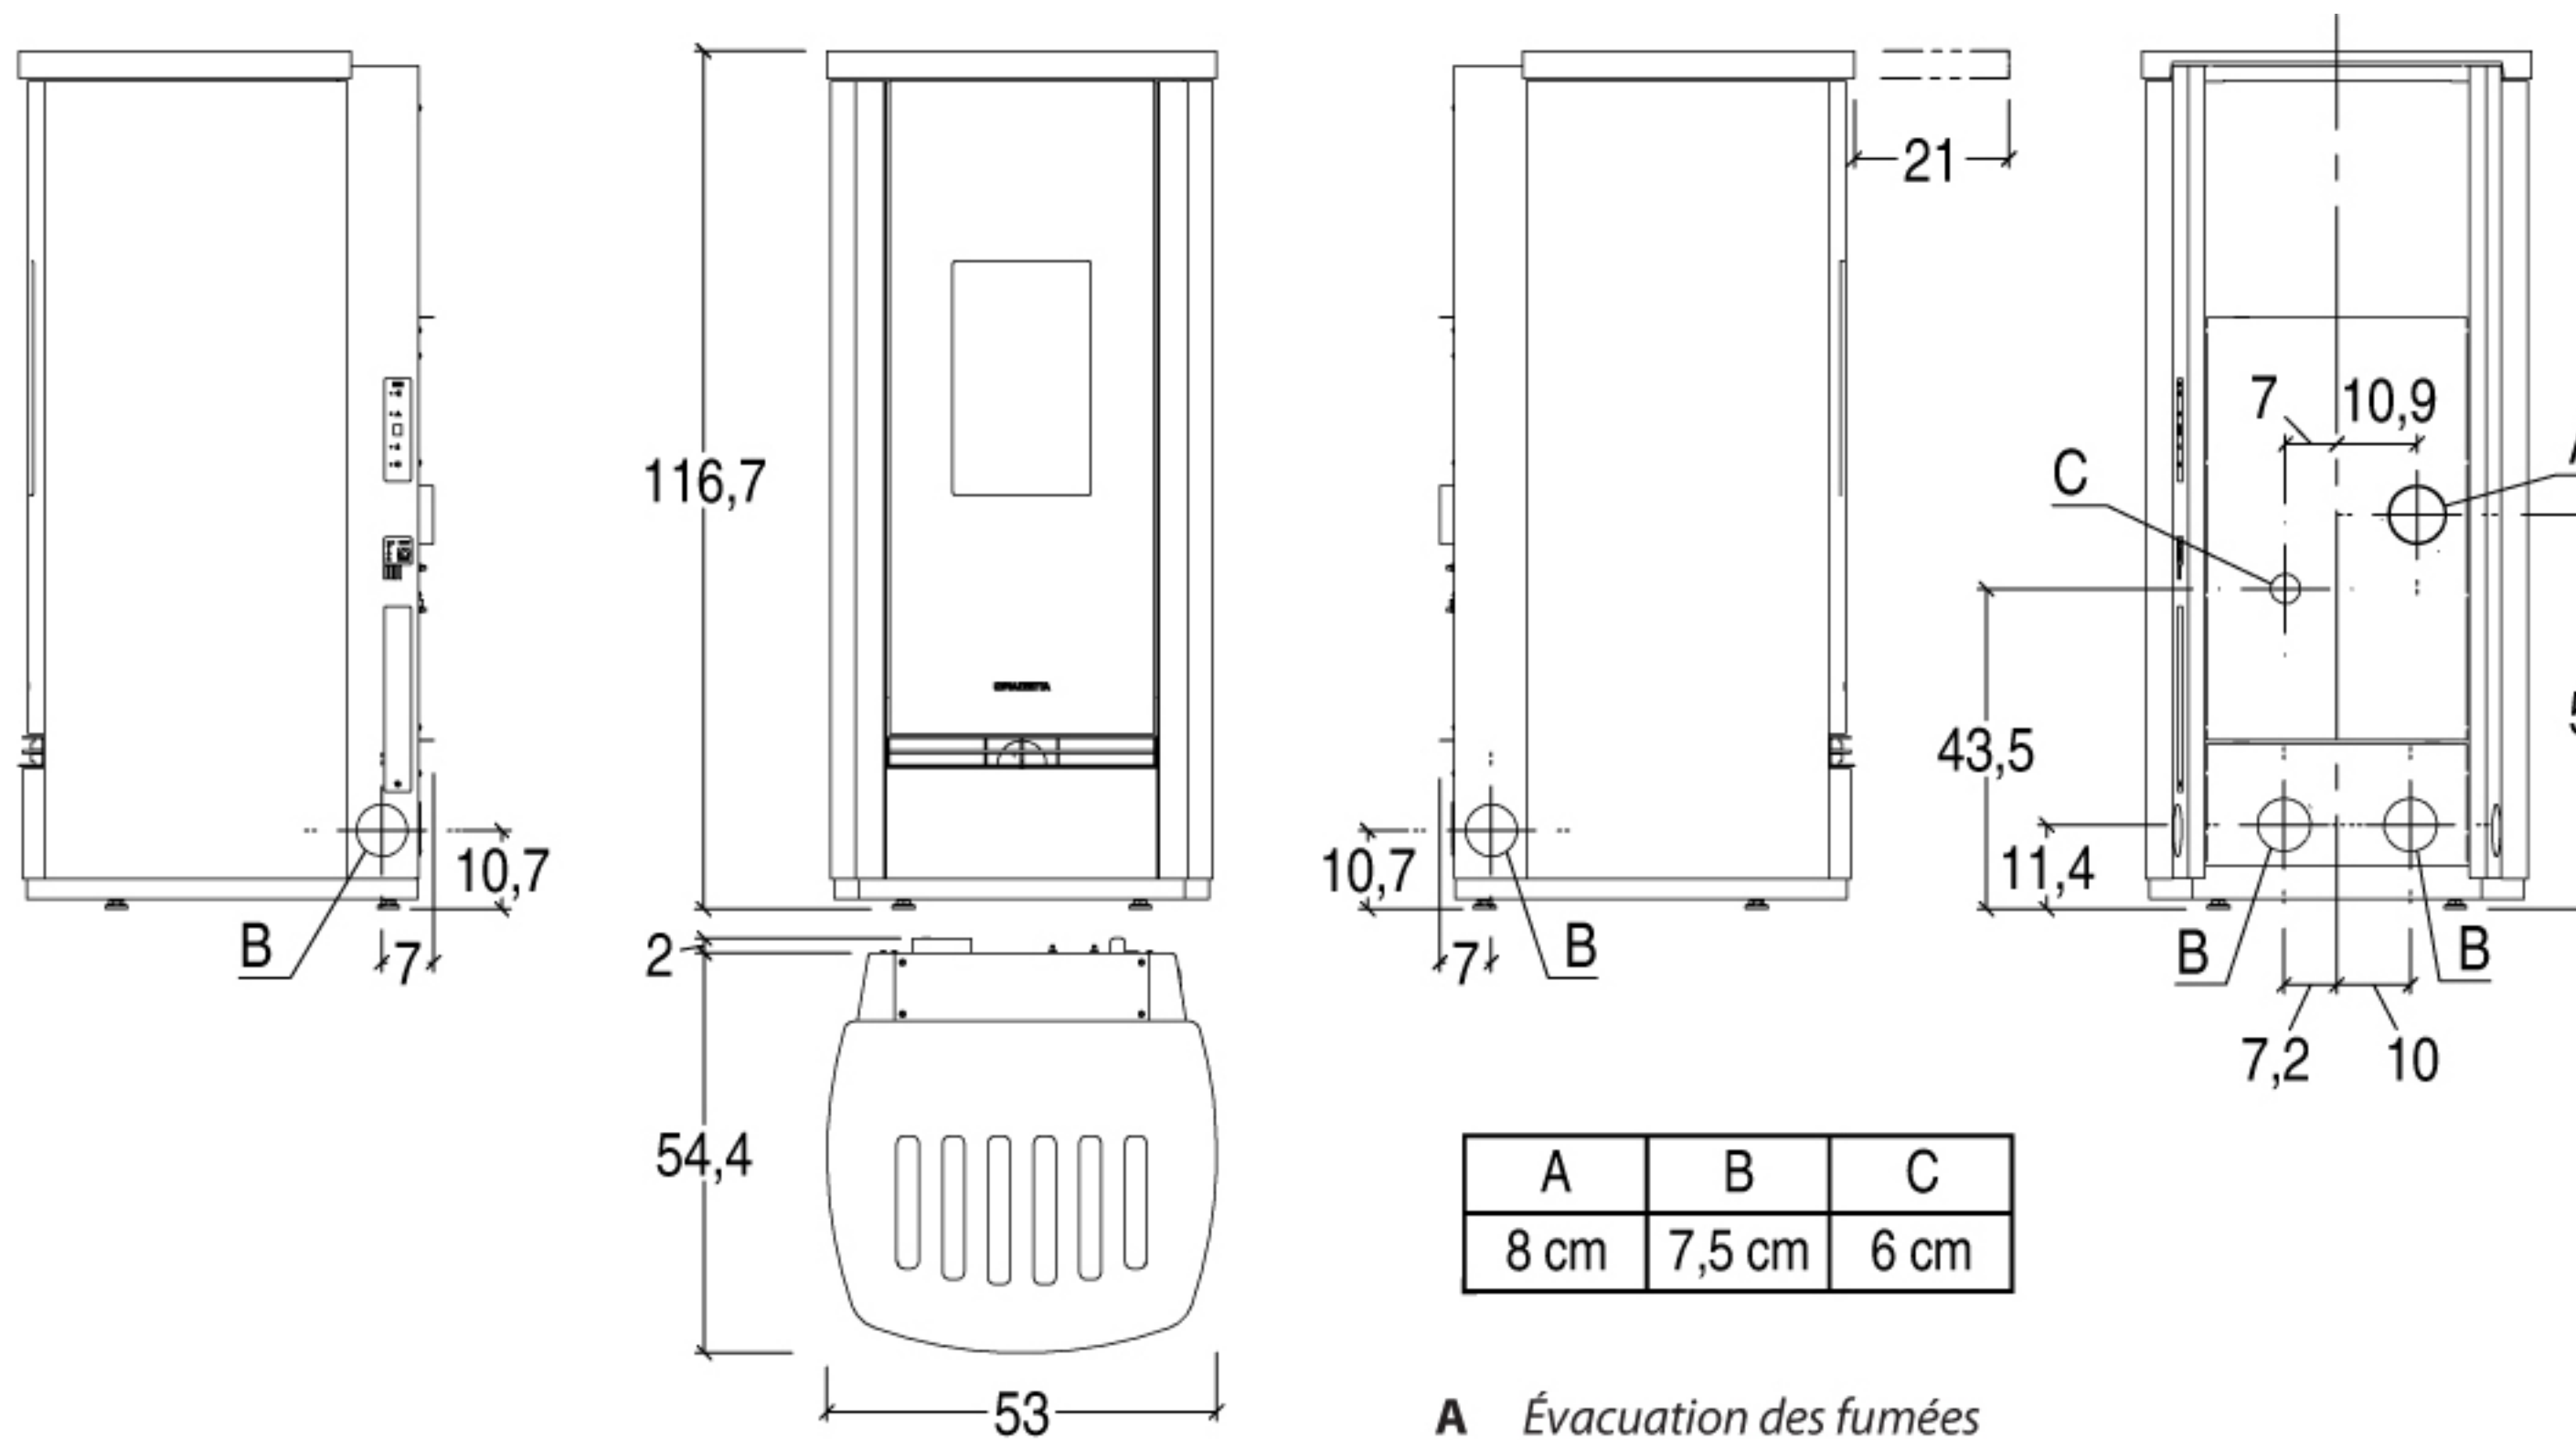

A Évacuation des fumées
B Sortie de la canalisation
C Conduit d'air comburant

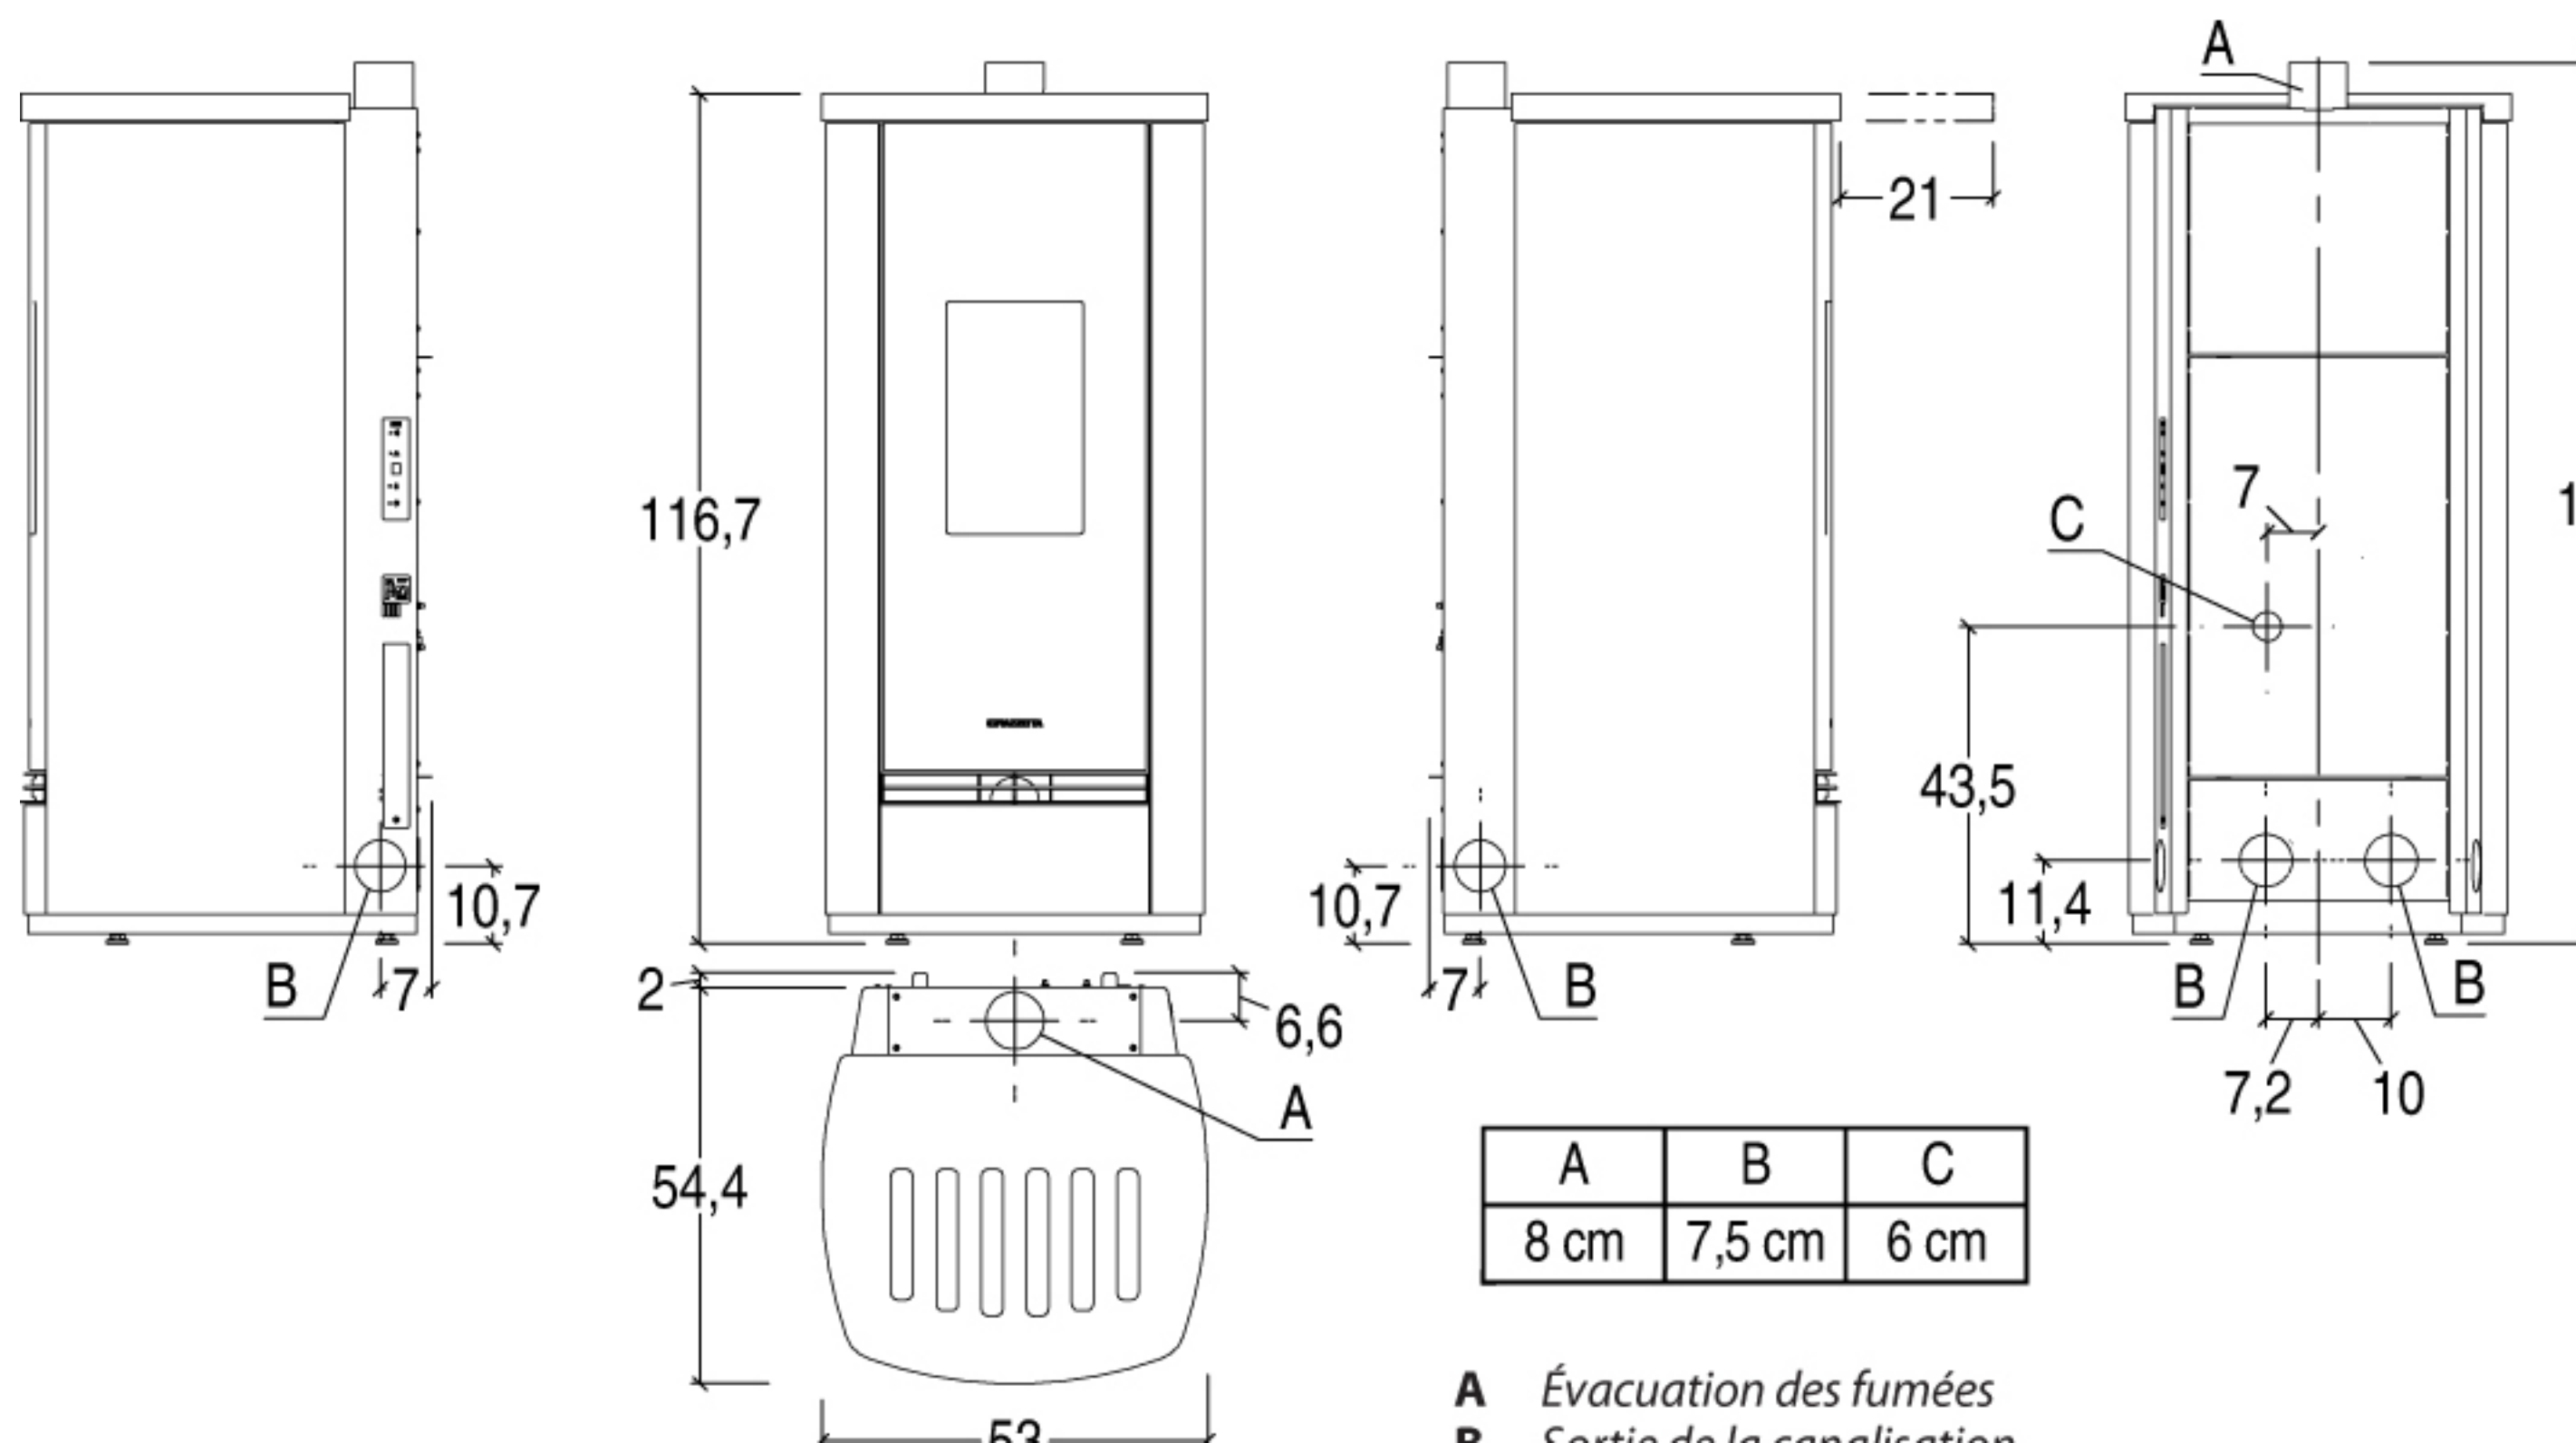

A Évacuation des fumées
B Sortie de la canalisation